




- ホリゾンパトン
- 大黒パトン
- ライトパトン1
- 吊物パトン1
- 吊物パトン2
- ライトパトン2
- ライトブリッジ1
- 防火シャッター
- 吊物パトン3
- 吊物パトン4
- 吊物パトン5
- ライトパトン3
- ライトブリッジ2
- SPパトン
- 吊物パトン6
- 吊物パトン7
- 吊物パトン8
- ライトパトン4
- ライトブリッジ3
- 吊物パトン9
- 吊物パトン10
- ライトブリッジ4

東西パトン

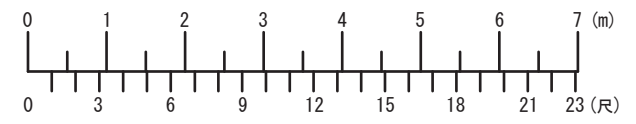

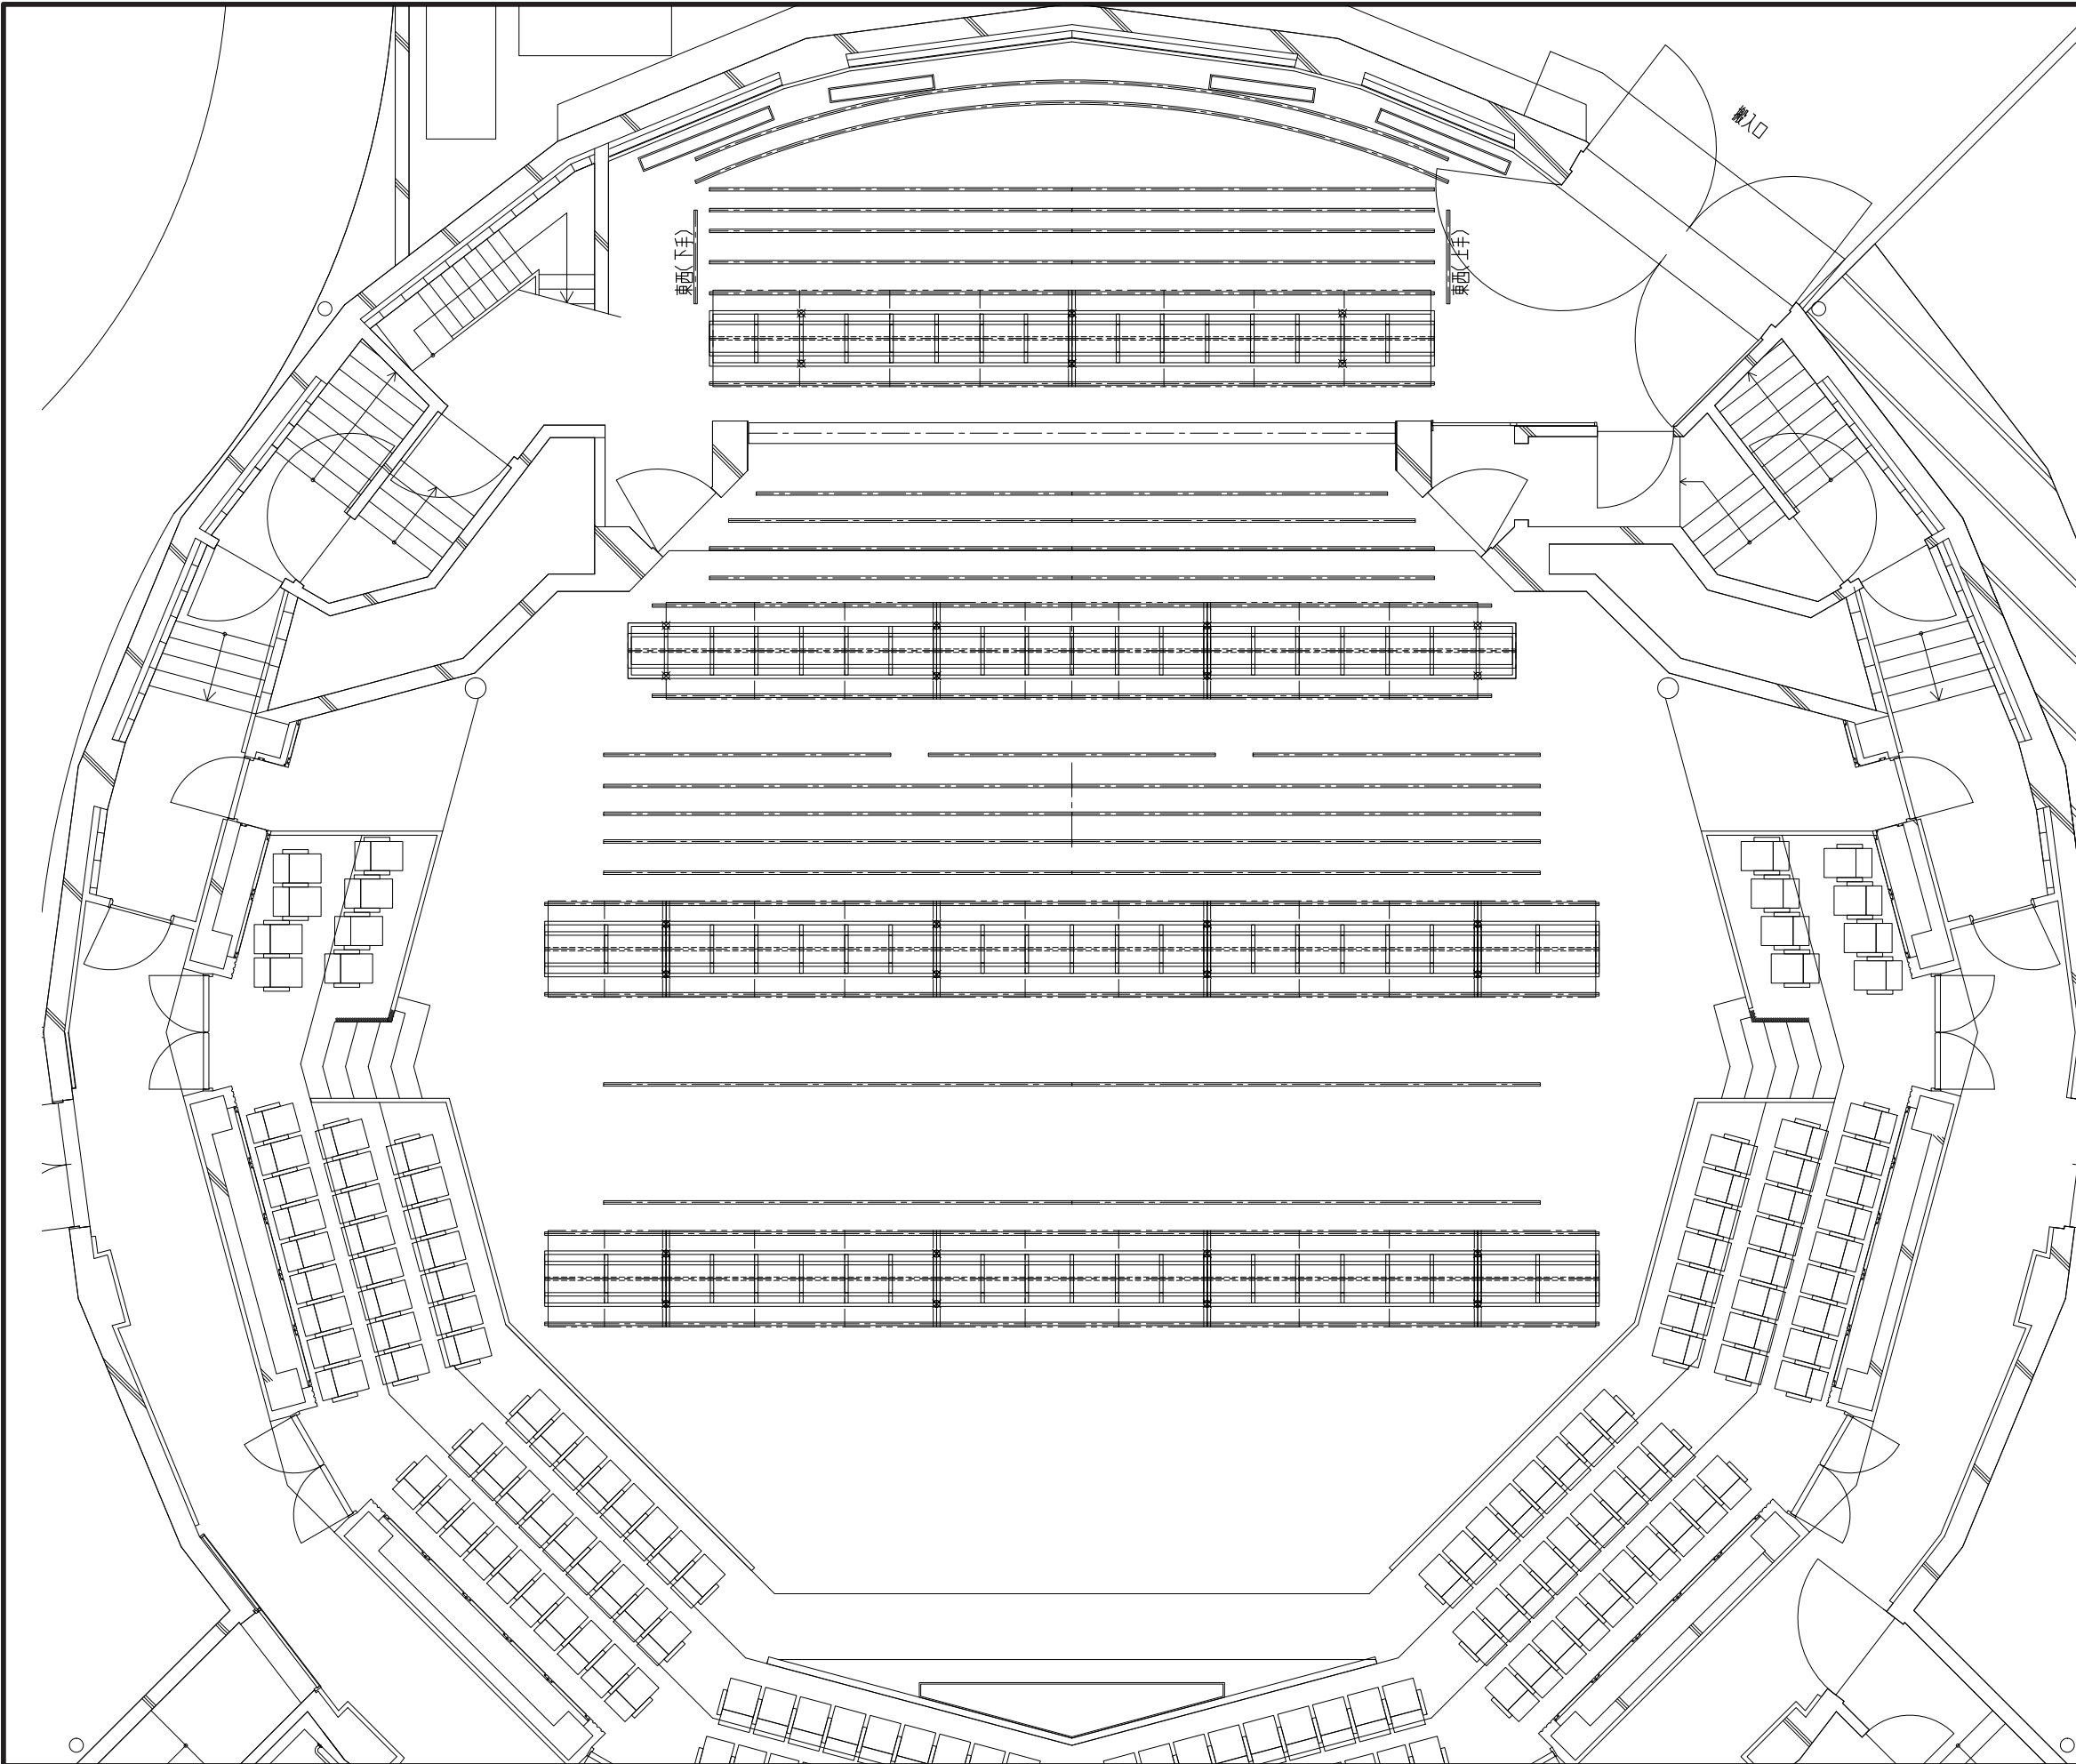

- ホリゾンバトン
- 大黒バトン
- ライトバトン1
- 吊物バトン1
- 吊物バトン2
- ライトバトン2
- 東西バトン
- ライトブリッジ1
- 防火シャッター
- 吊物バトン3
- 吊物バトン4
- 吊物バトン5
- ライトバトン3
- ライトブリッジ2
- SPバトン
- 吊物バトン6
- 吊物バトン7
- 吊物バトン8
- ライトバトン4
- ライトブリッジ3
- 吊物バトン9
- 吊物バトン10
- ライトブリッジ4

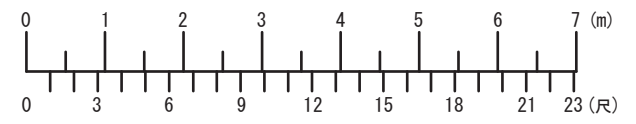

名称	東京グローブ座	2024/11/01
図名	1階平面図 (吊物)	縮尺
		1/100