

舞台下手奥コンセント盤  
マルチD  
SP 1~4  
LAN x3  
MADI・AES/EBU x1  
光x2  
光リングA  
100V10A x1  
GND

舞台中央奥コンセント盤  
光x2  
200V20A x1  
100V20A x1

舞台上手奥コンセント盤  
マルチD  
SP 1~4  
LAN x3  
MADI・AES/EBU x1  
光x2  
光リングA  
100V10A x1  
GND

舞台下手前コンセント盤(階段下)  
マルチD  
100V30A x2  
インカムA/B  
GND

舞台下手前コンセント盤  
マイク 8ch  
マルチ X, A, B, C, D  
SP 1~8  
LAN x3  
MADI・AES/EBU x2

光 x2  
光リングA  
100V20A x1  
100V30A x4  
インカムA/B

舞台上手前コンセント盤  
マイク 8ch  
マルチ X, A, B, C, D  
SP 1~8  
LAN x3  
MADI・AES/EBU x2

光 x2  
光リングA  
100V20A x1  
100V30A x4  
インカムA/B

客席1,2


客席7,8


客席3,4  
インカムA/B

客席5,6

音響調整ブース盤  
マルチA,B,D  
LAN x3  
MADI・AES/EBU x1  
光 x1  
光リングB  
100V30A x1  
100V20Ax1  
200V20A x1

光(映像) x1  
LAN(映像) x1  
同軸(映像) x1  
インカムA/B

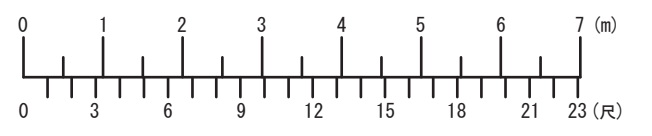

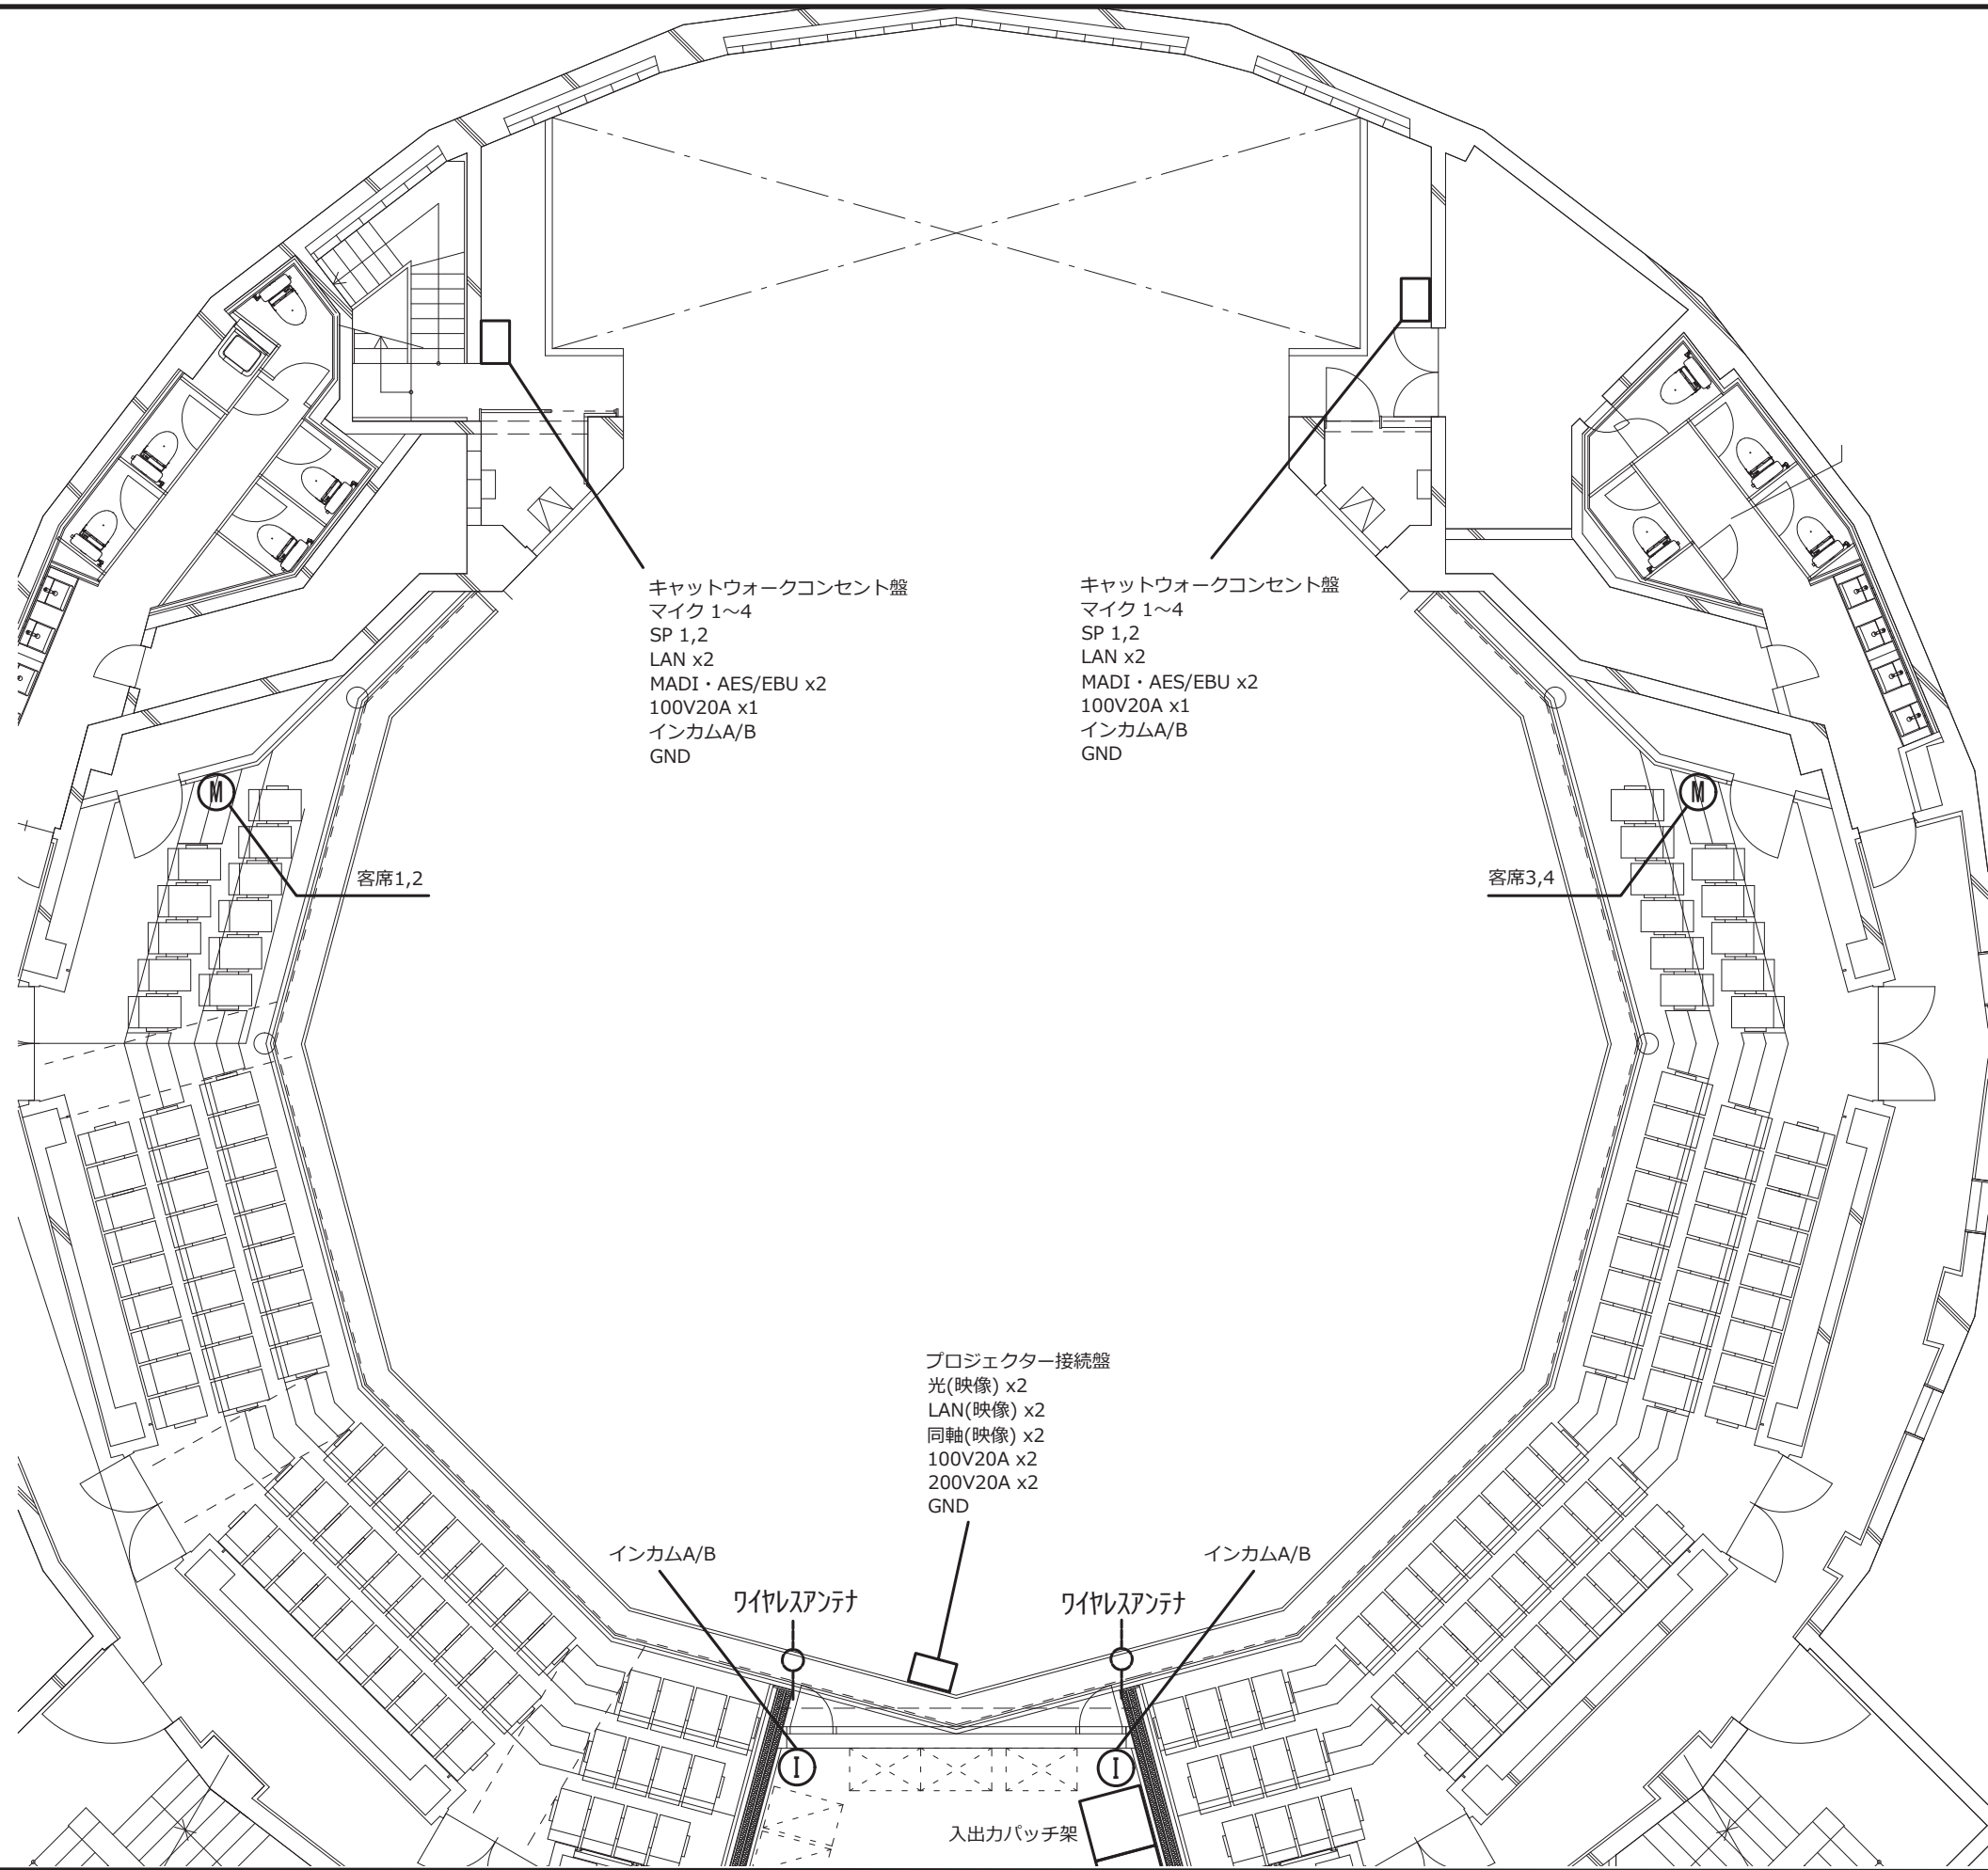

キャットワークコンセント盤  
 マイク 1~4  
 SP 1,2  
 LAN x2  
 MADI・AES/EBU x2  
 100V20A x1  
 インカムA/B  
 GND

キャットワークコンセント盤  
 マイク 1~4  
 SP 1,2  
 LAN x2  
 MADI・AES/EBU x2  
 100V20A x1  
 インカムA/B  
 GND

プロジェクター接続盤  
 光(映像) x2  
 LAN(映像) x2  
 同軸(映像) x2  
 100V20A x2  
 200V20A x2  
 GND


インカムA/B  
 ワイヤレスアンテナ

インカムA/B  
 ワイヤレスアンテナ


入出力パッチ架

客席1,2

客席3,4

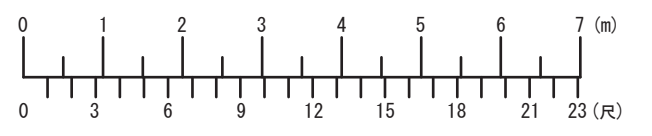

名称	東京グローブ座	2024/11/01
図名	2階音響コンセント図	縮尺 1/100

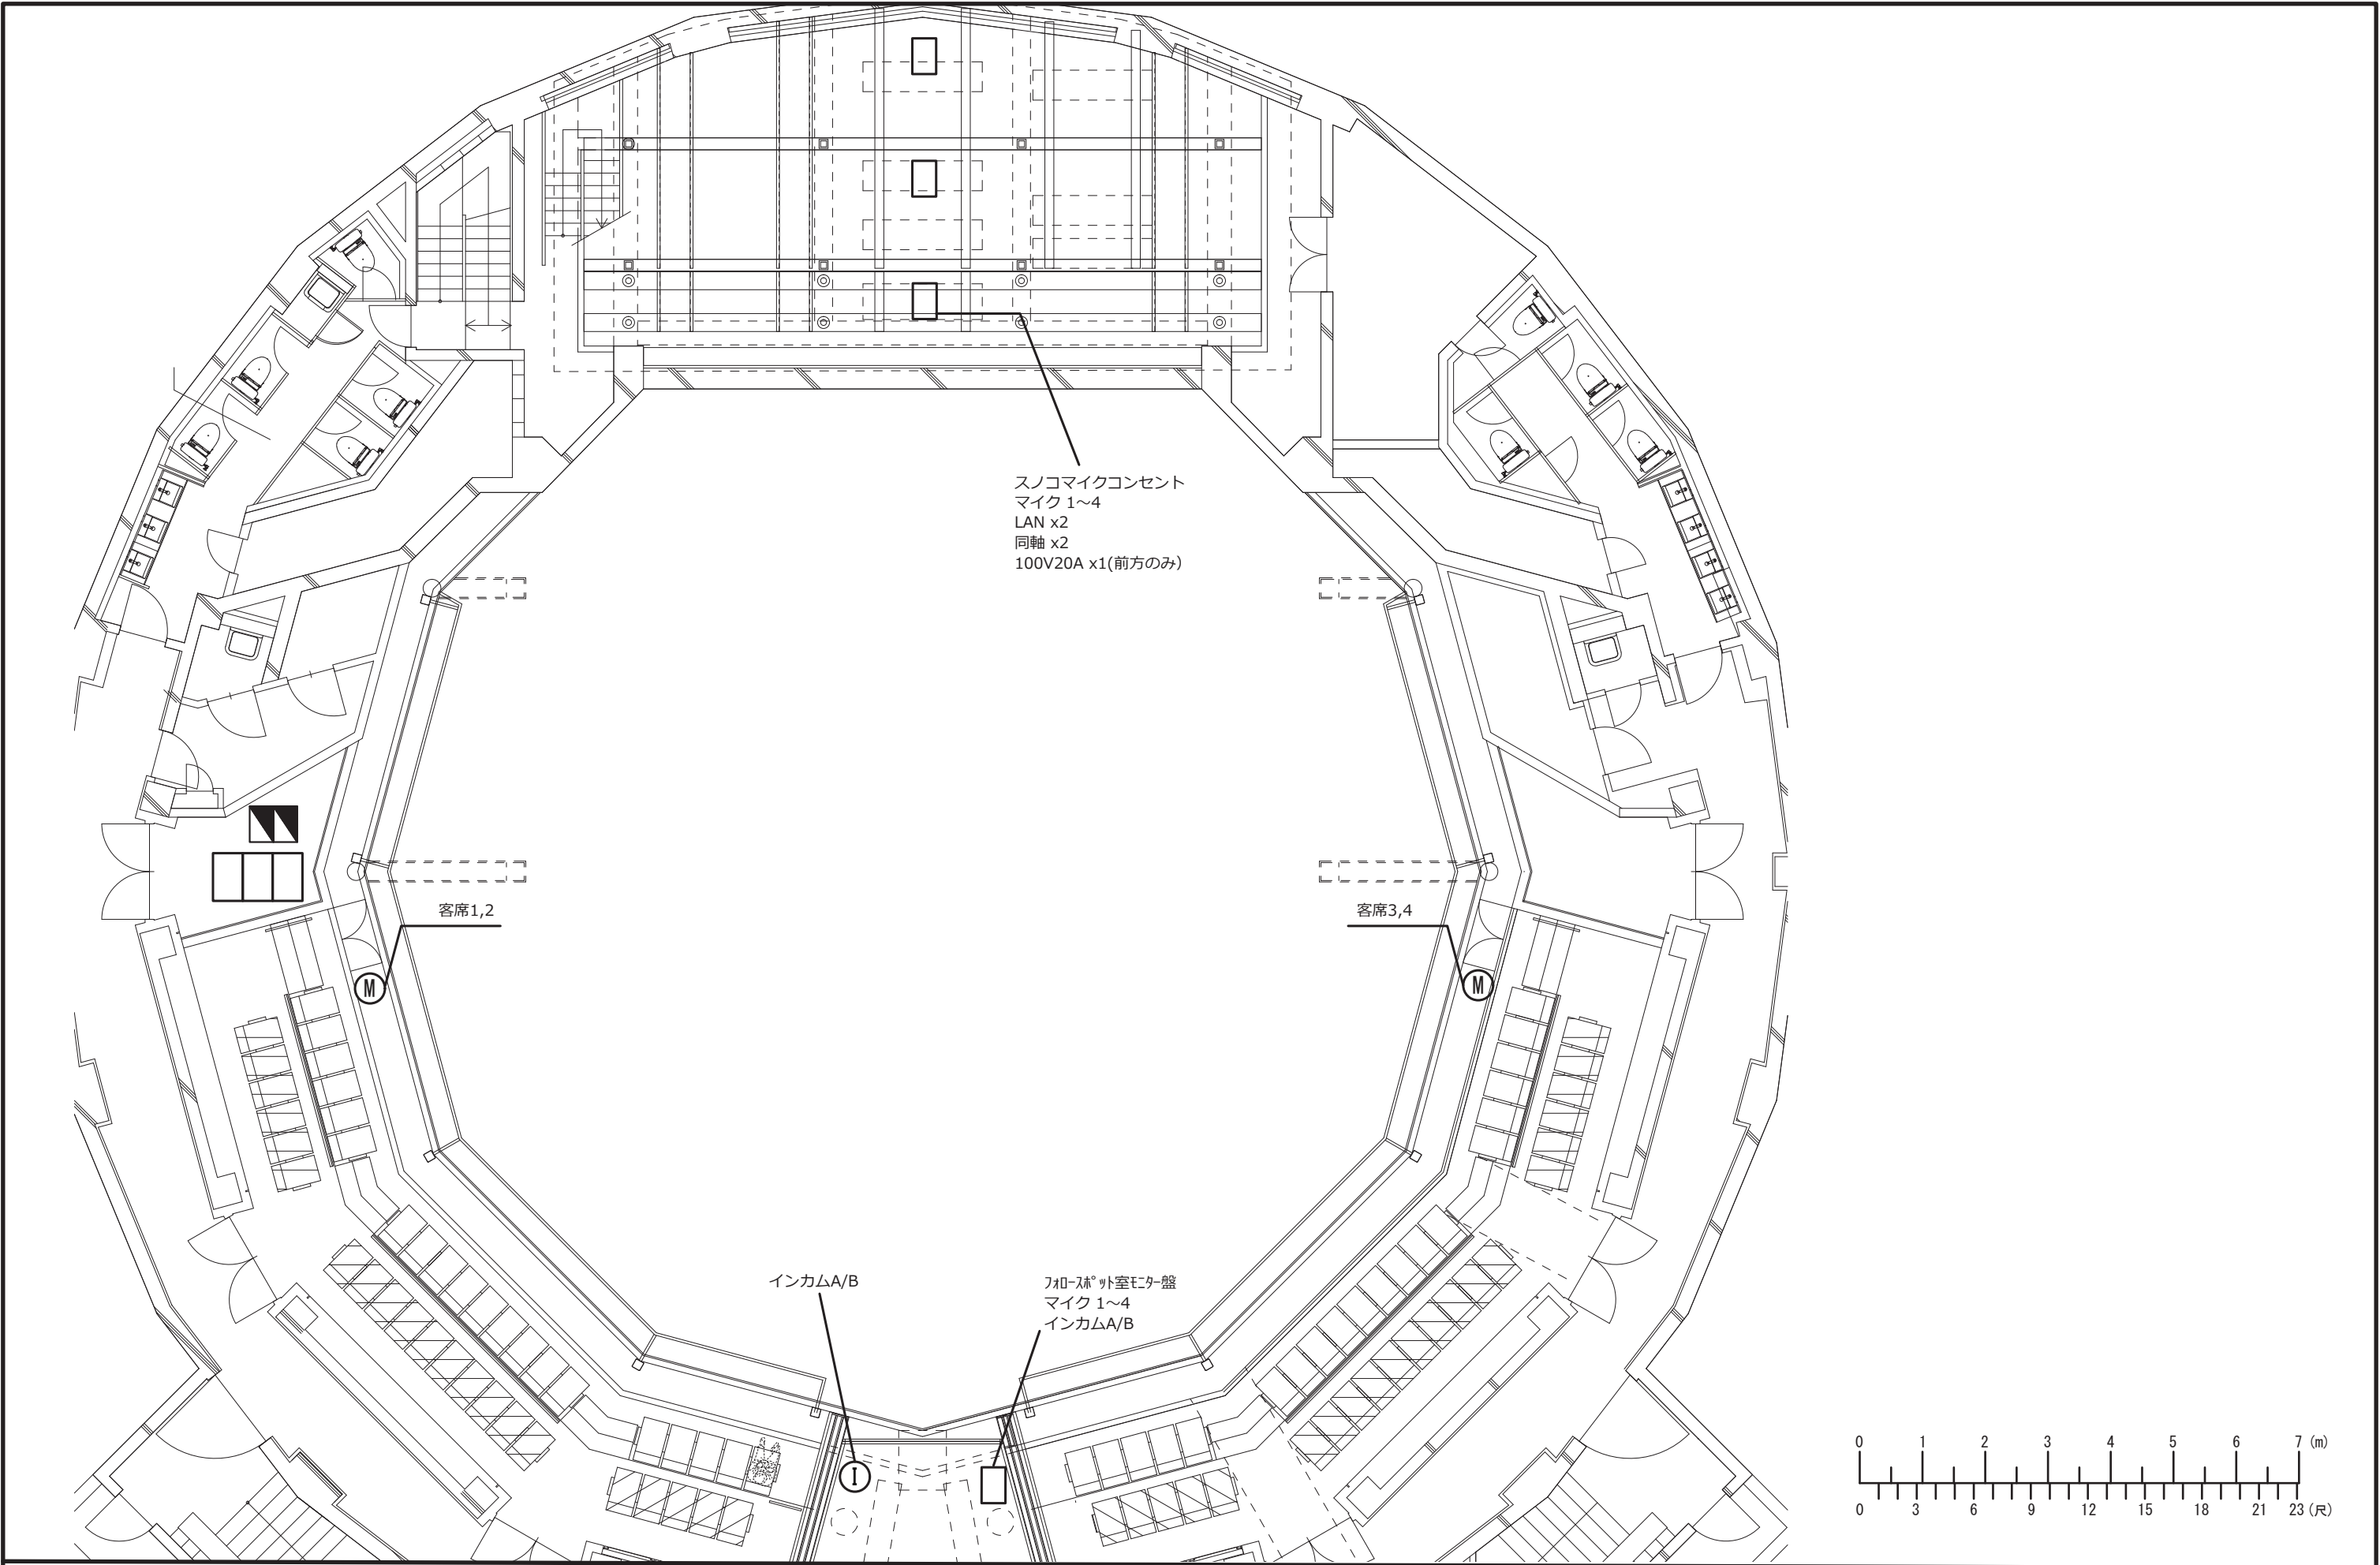


スノコマイクコンセント  
 マイク 1~4  
 LAN x2  
 同軸 x2  
 100V20A x1(前方のみ)

客席1,2



客席3,4

インカムA/B



70-80° 外窓モニター  
 マイク 1~4  
 インカムA/B

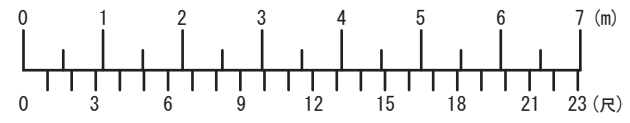

名称	東京グローブ座	2024/11/01
図名	3階音響コンセント図	縮尺 1/100

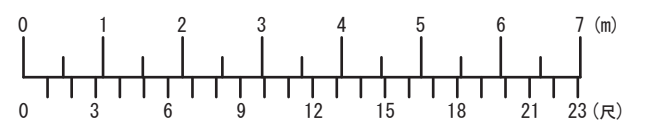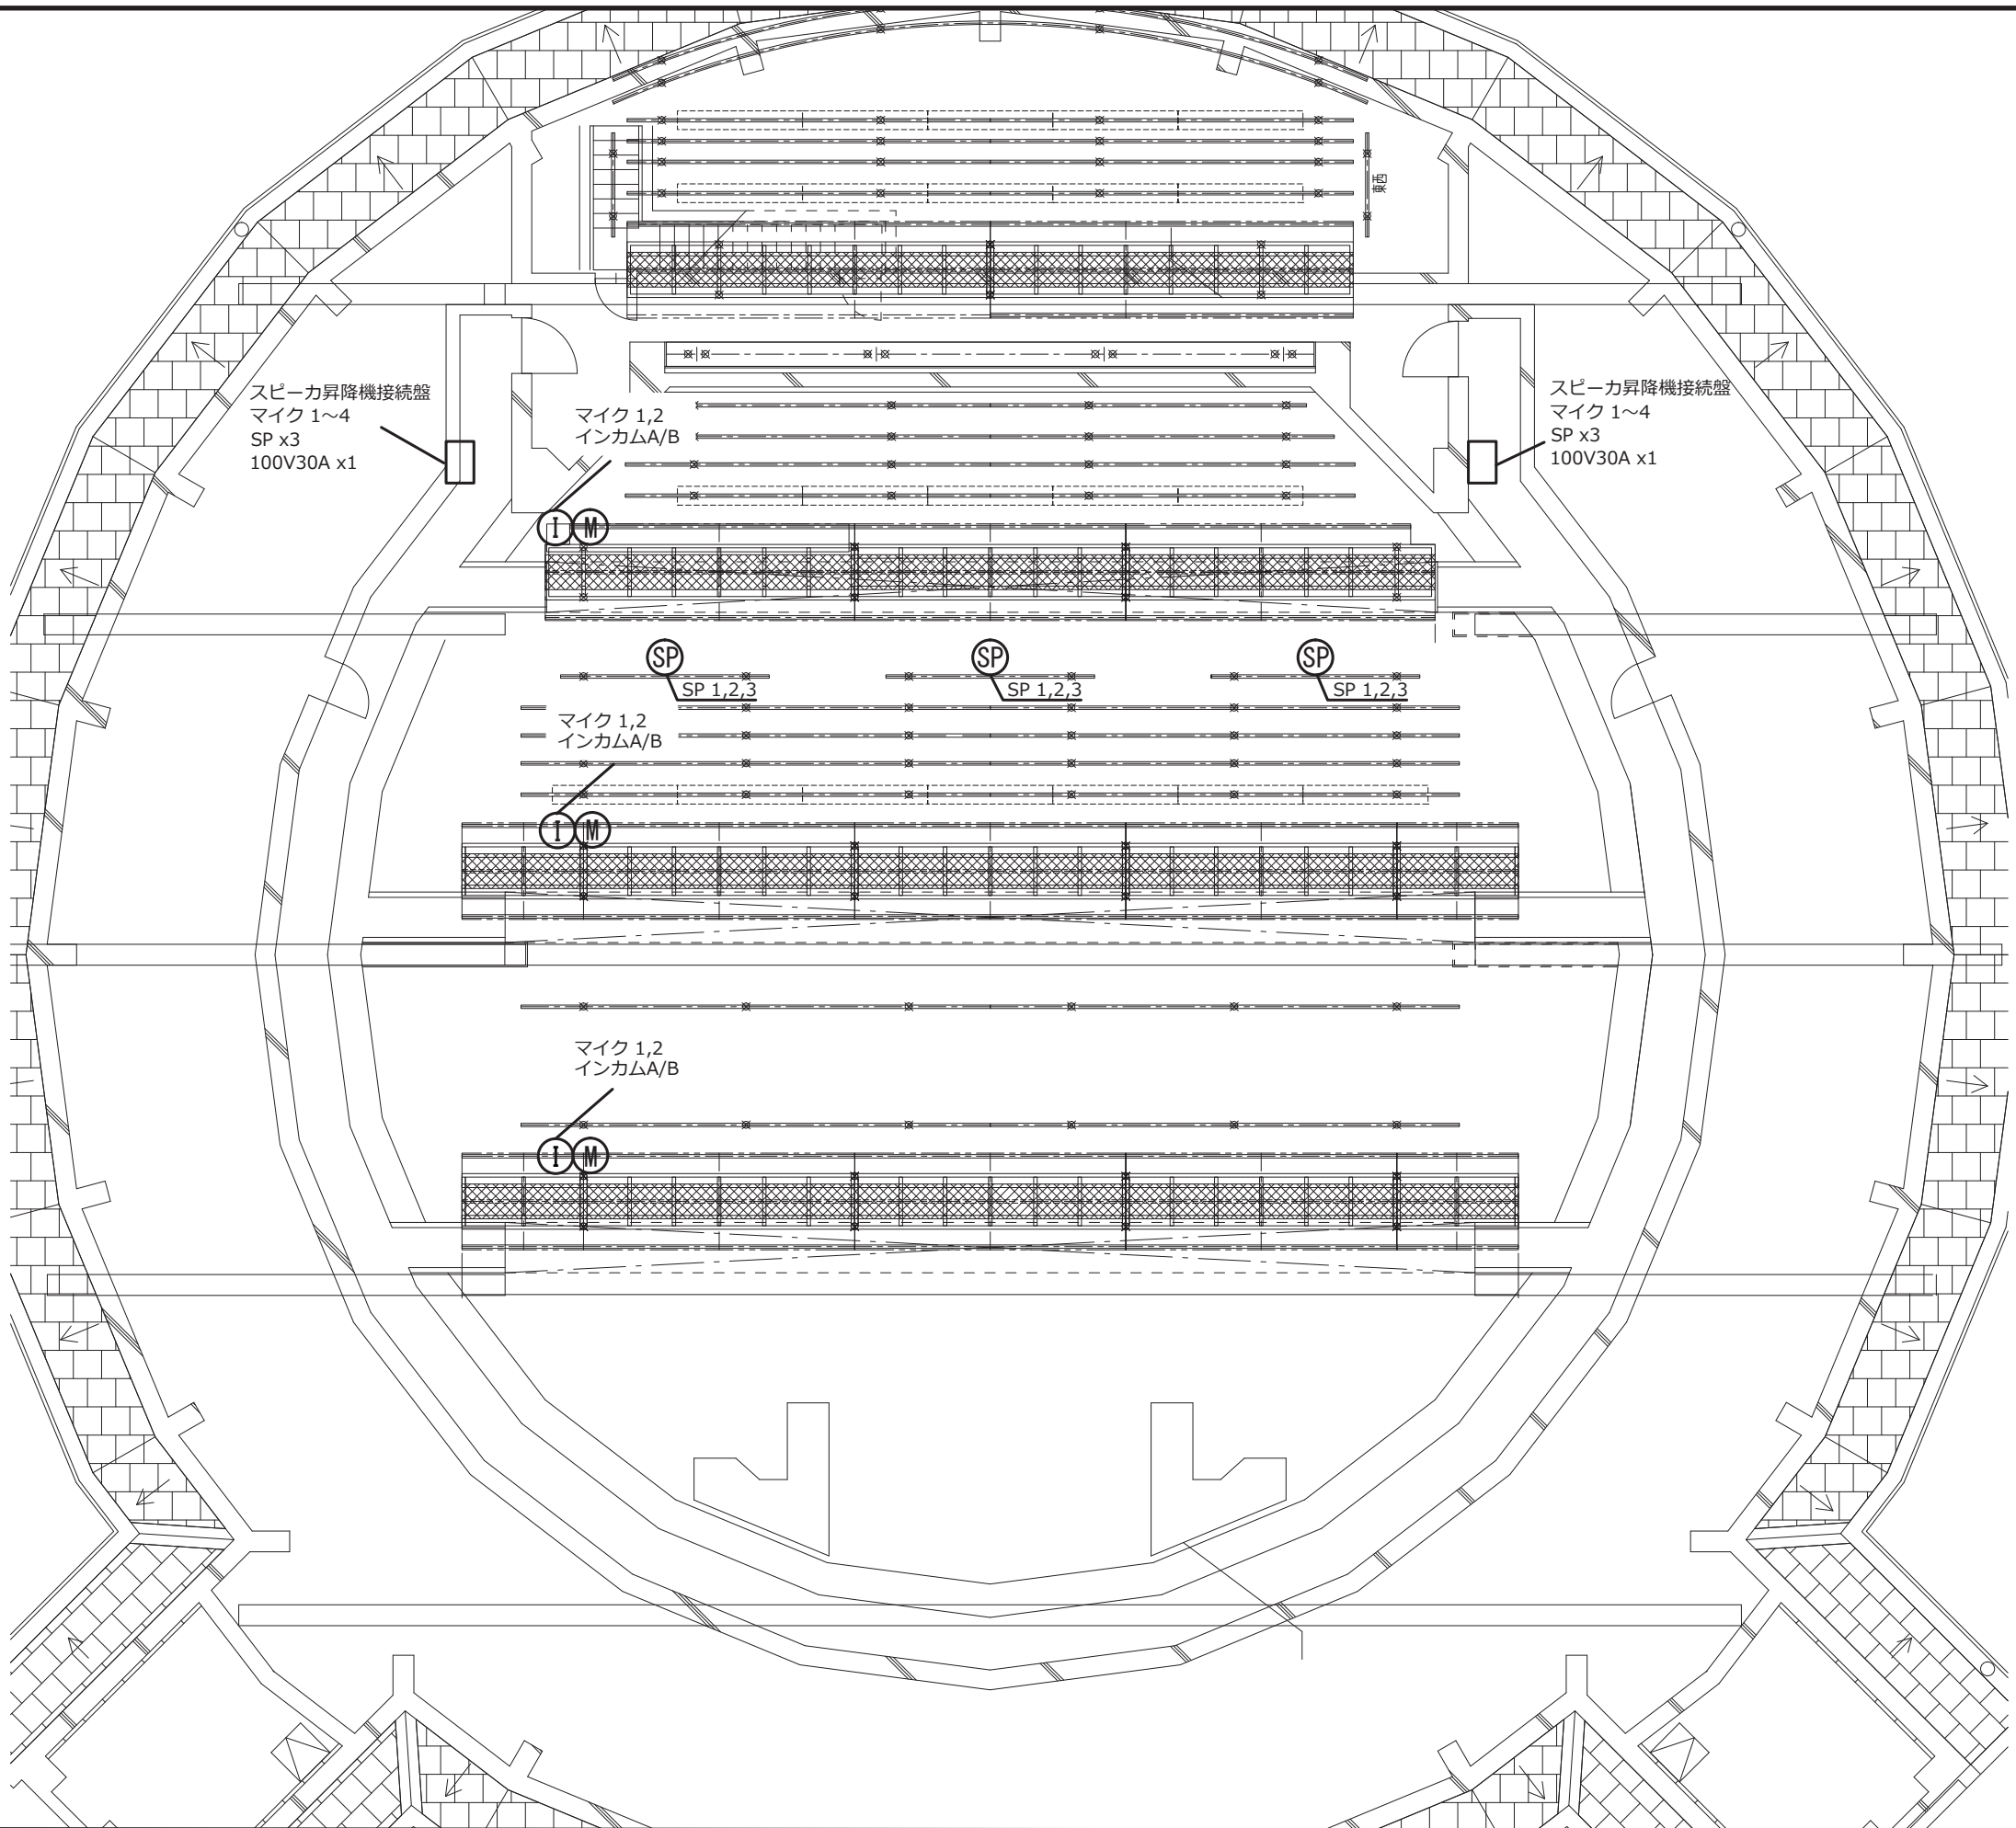



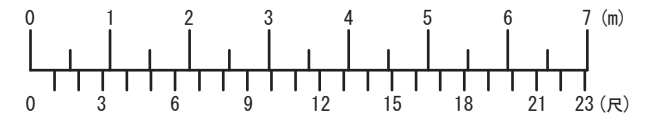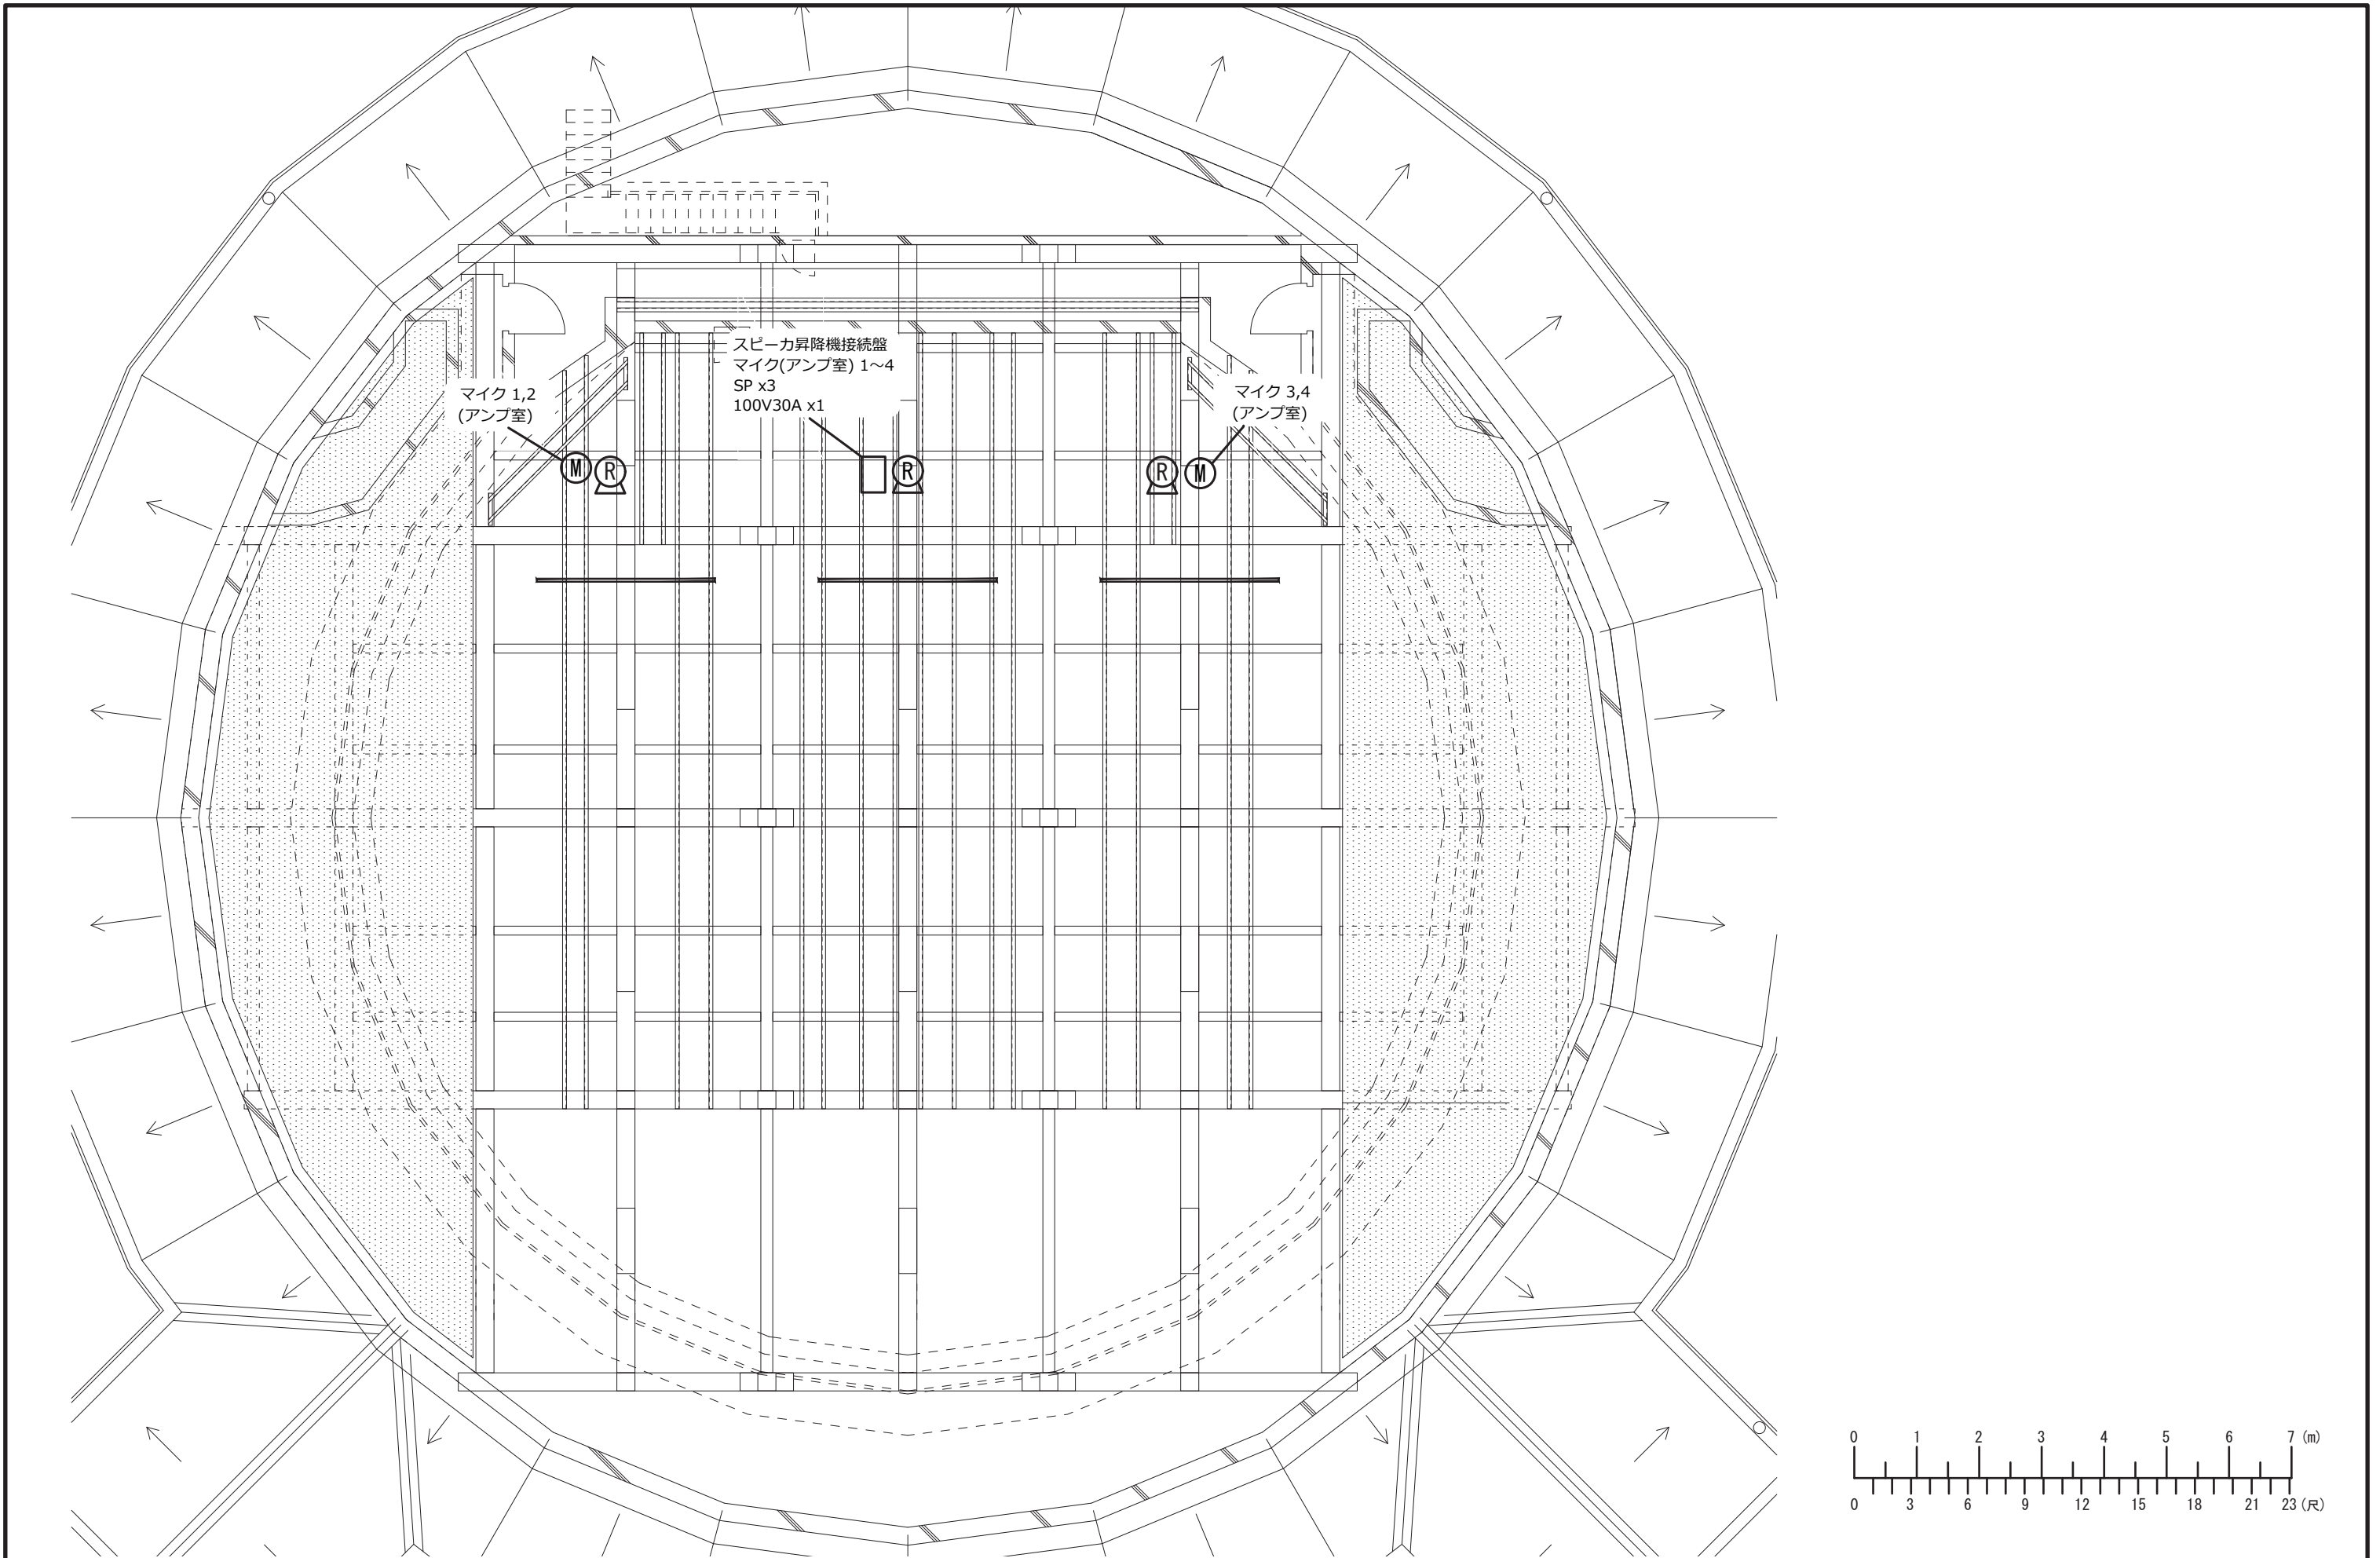

名称	東京グローブ座	2024/11/01
図名	すのこ音響コンセント図	縮尺
		1/100